

UNIVERSITAS ISLAM MAJAPAHIT
 Jl. Raya Jabon KM 0,7 Gayaman,
 Kab. Mojokerto
 (0321) 399474

GEDUNG ANDALUSIA
 UNIVERSITAS ISLAM MAJAPAHIT

NAMA GAMBAR

DENAH LANTAI 1

MENGETAHUI

Dr. RACHMAN SIDARTO ARISANDI. M.Si
 REKTOR


SUPER VISI

M.ADIK RUDIYANTO. ST. MT
 DEKAN FAKULTAS TEKNIK

PENANGGUNG JAWAB GAMBAR

DIAH SARASANTY. ST. MT
 DOSEN FAKULTAS TEKNIK

KODE	NOMER	JUMLAH
ARS	02	21

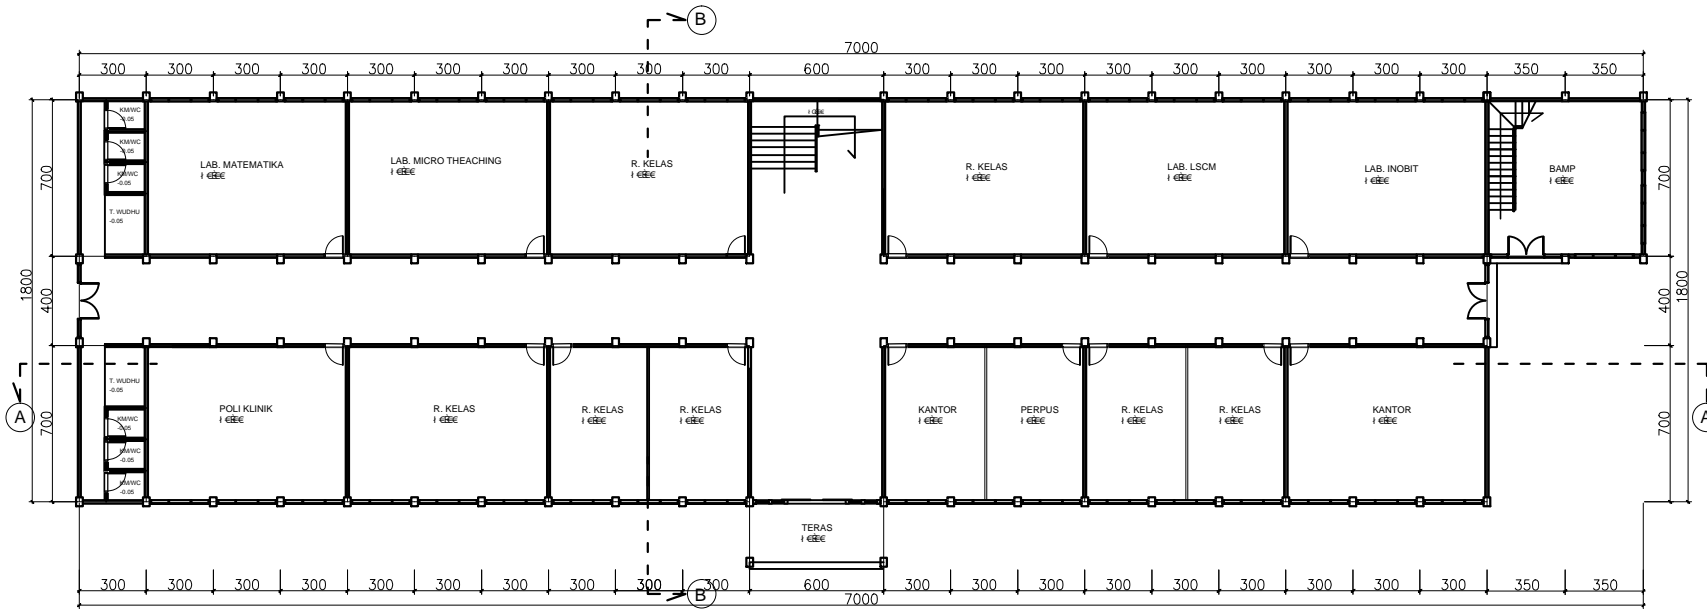

DENAH GEDUNG ANDALUSIA LANTAI 1
 Skala 1 : 100