

Denah Dasar

PROYEK

**PONDOK PESANTREN
MAMBA'UL ULUM**

LOKASI

**JL. RAYA MOJOSARI - PACET
DS. AWANG - AWANG
KEC. MOJOSARI
KAB. MOJOKERTO**

DIBUAT OLEH


BEBALAZI OTO KRISTIAN GIAWA

MENGETAHUI

DOSEN PEMBIBING

Diah Sarahsanty ST.,MT.

JUDUL GAMBAR		SKALA
DENAH DASAR		1 : 100
KODE GAMBAR	NOMOR LEMBAR	JUMLAH LEMBAR
ARS	01	12

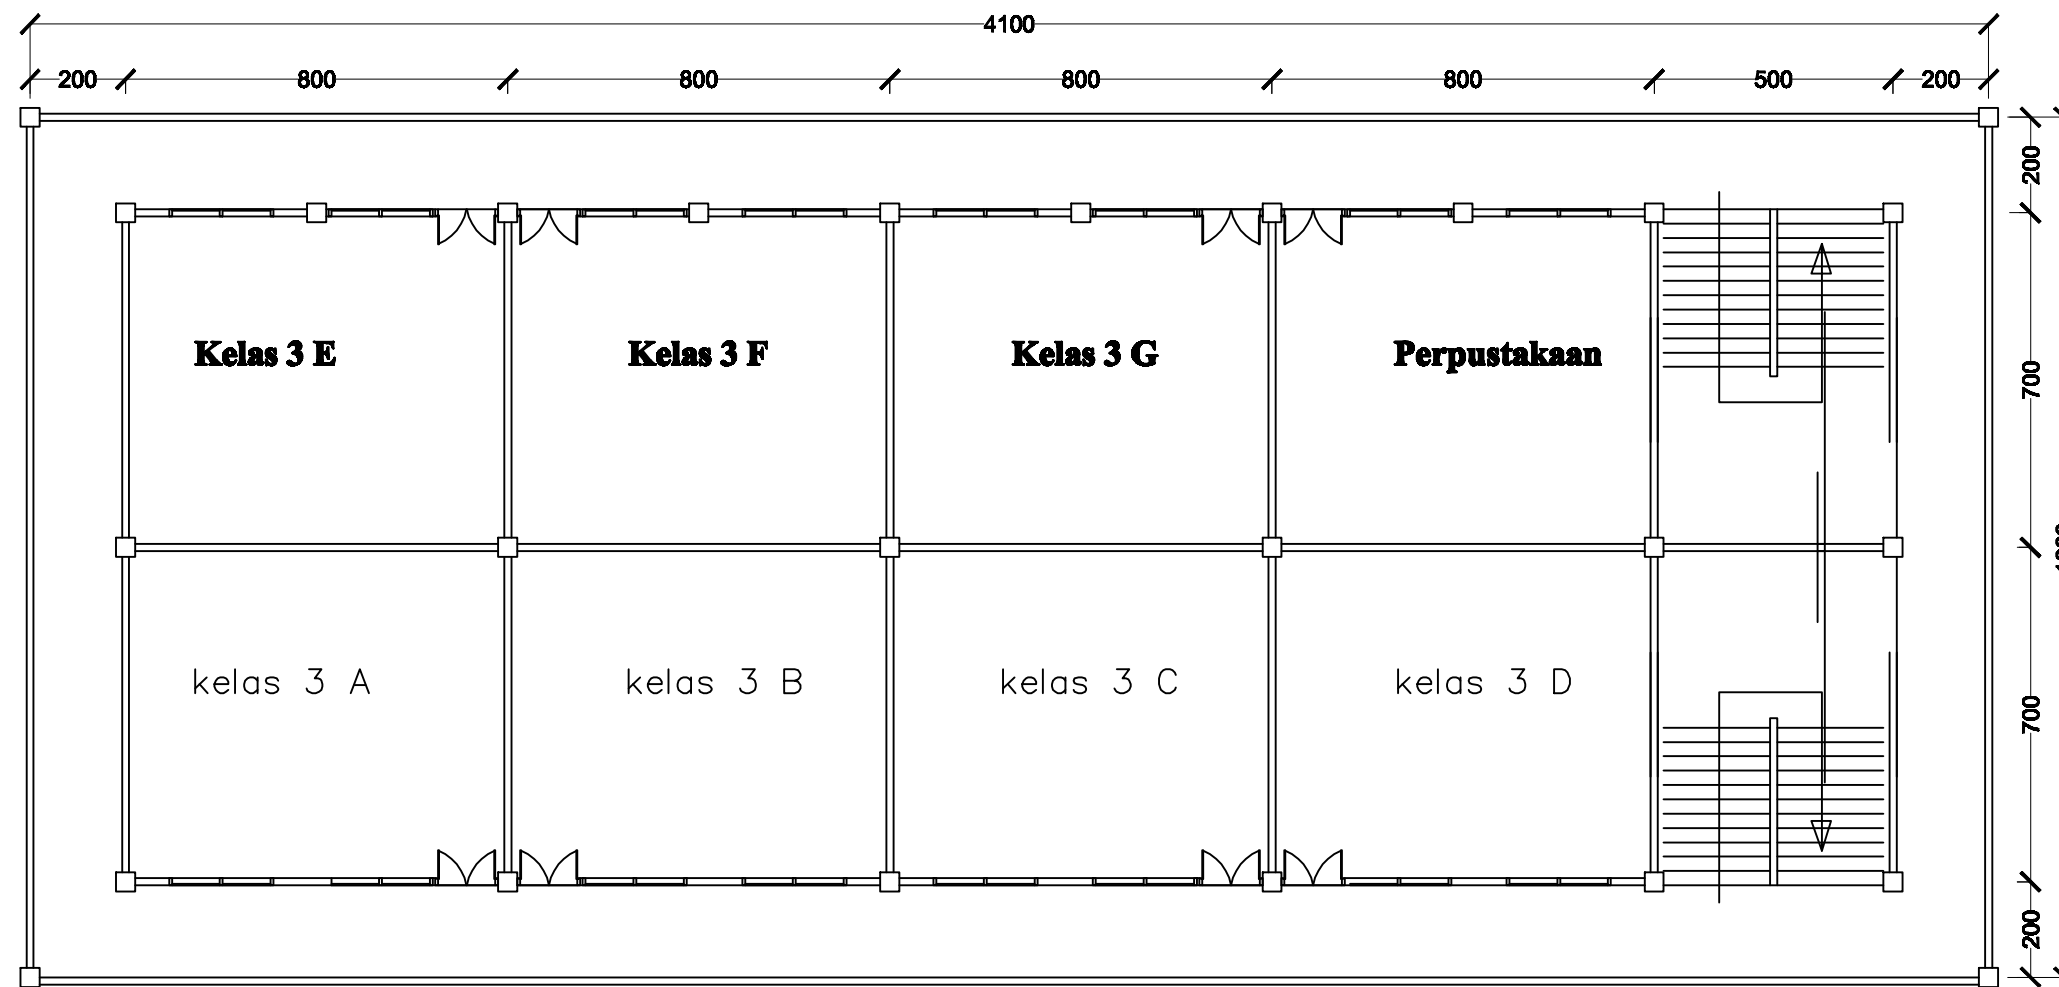

Denah Lantai 1

PROYEK

**PONDOK PESANTREN
MAMBA'UL ULUM**

LOKASI

**JL. RAYA MOJOSARI - PACET
DS. AWANG - AWANG
KEC. MOJOSARI
KAB. MOJOKERTO**

DIBUAT OLEH


BEBALAZI OTO KRISTIAN GIAWA

MENGETAHUI

DOSEN PEMBIBING

Diah Sarahsanty ST.,MT.

JUDUL GAMBAR		SKALA
DENAH LANTAI 1		1 : 100
KODE GAMBAR	NOMOR LEMBAR	JUMLAH LEMBAR
ARS	02	12

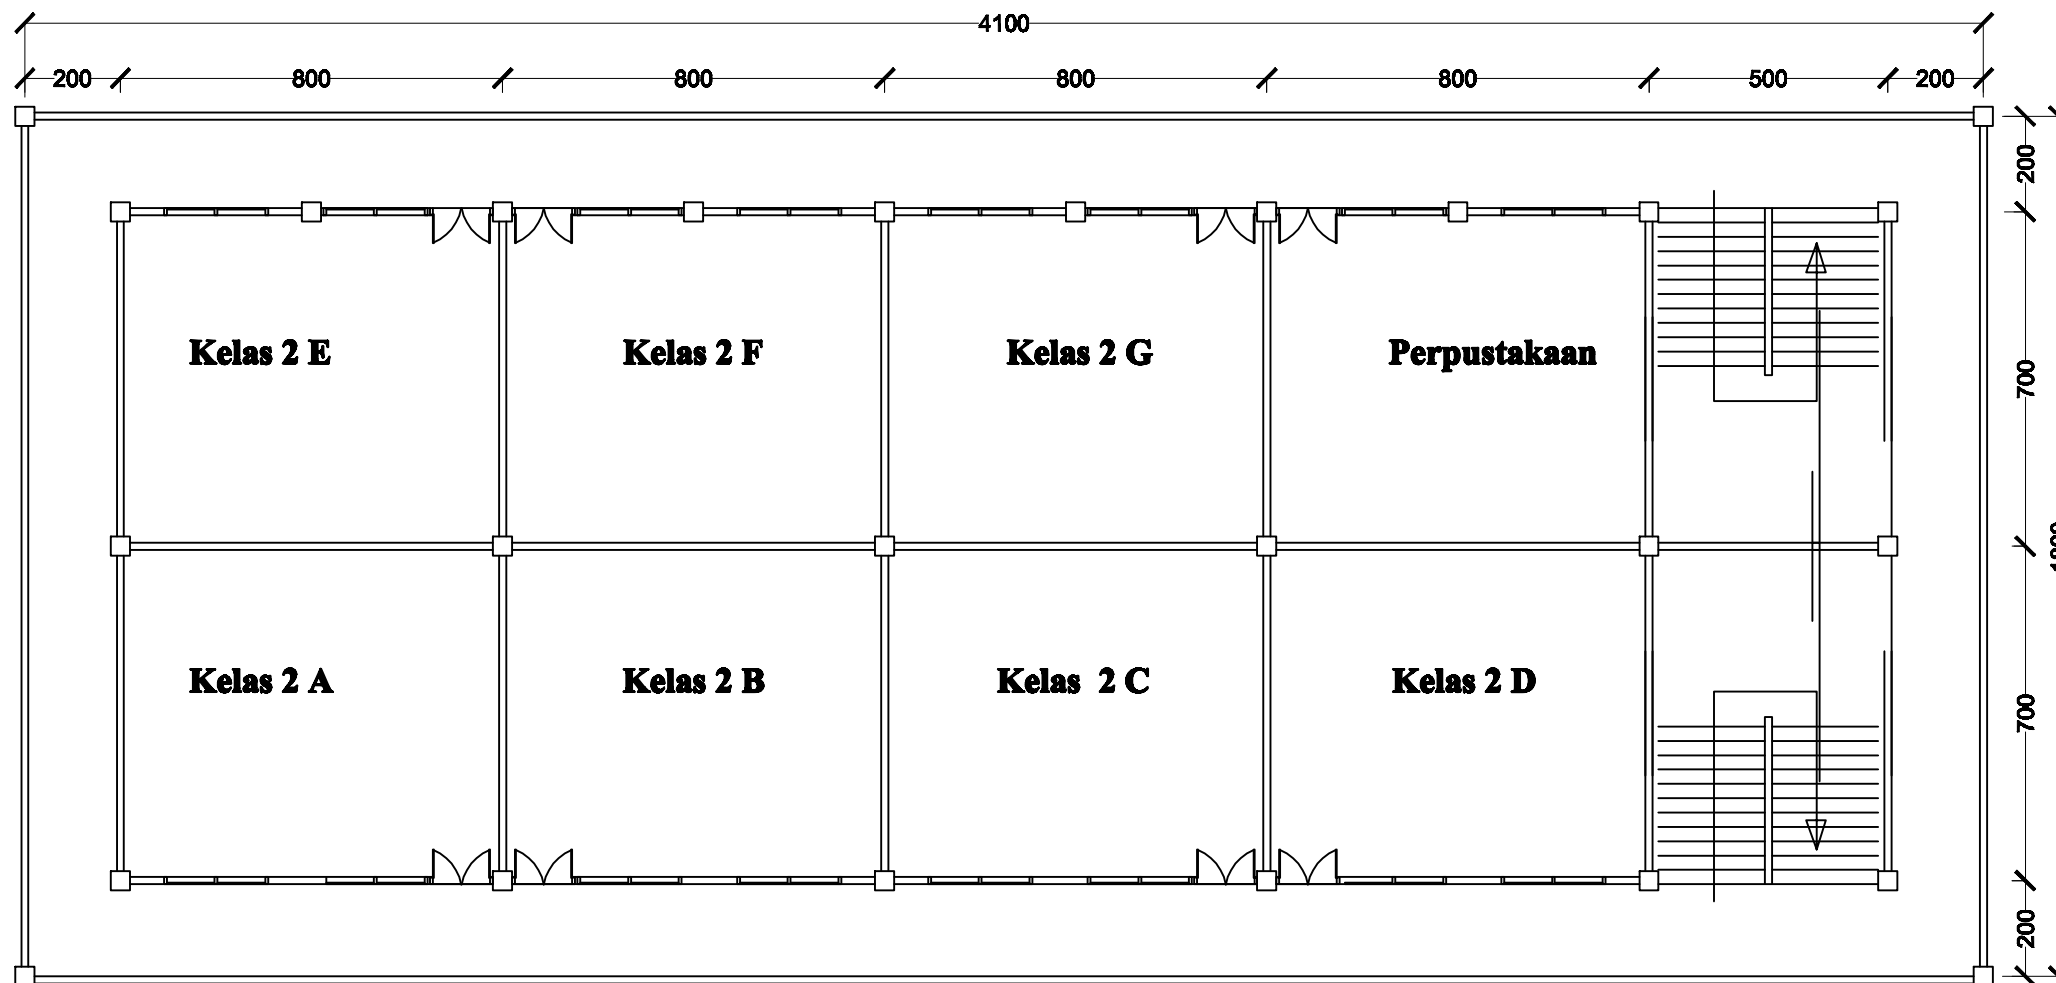

Denah Lantai 2

PROYEK

**PONDOK PESANTREN
MAMBA'UL ULUM**

LOKASI

**JL. RAYA MOJOSARI - PACET
DS. AWANG - AWANG
KEC. MOJOSARI
KAB. MOJOKERTO**

DIBUAT OLEH


BEBALAZI OTO KRISTIAN GIAWA

MENGETAHUI

DOSEN PEMBIBING

Diah Sarahsanty ST.,MT.

JUDUL GAMBAR		SKALA
DENAH LANTAI 2		1 : 100
KODE GAMBAR	NOMOR LEMBAR	JUMLAH LEMBAR
ARS	03	12

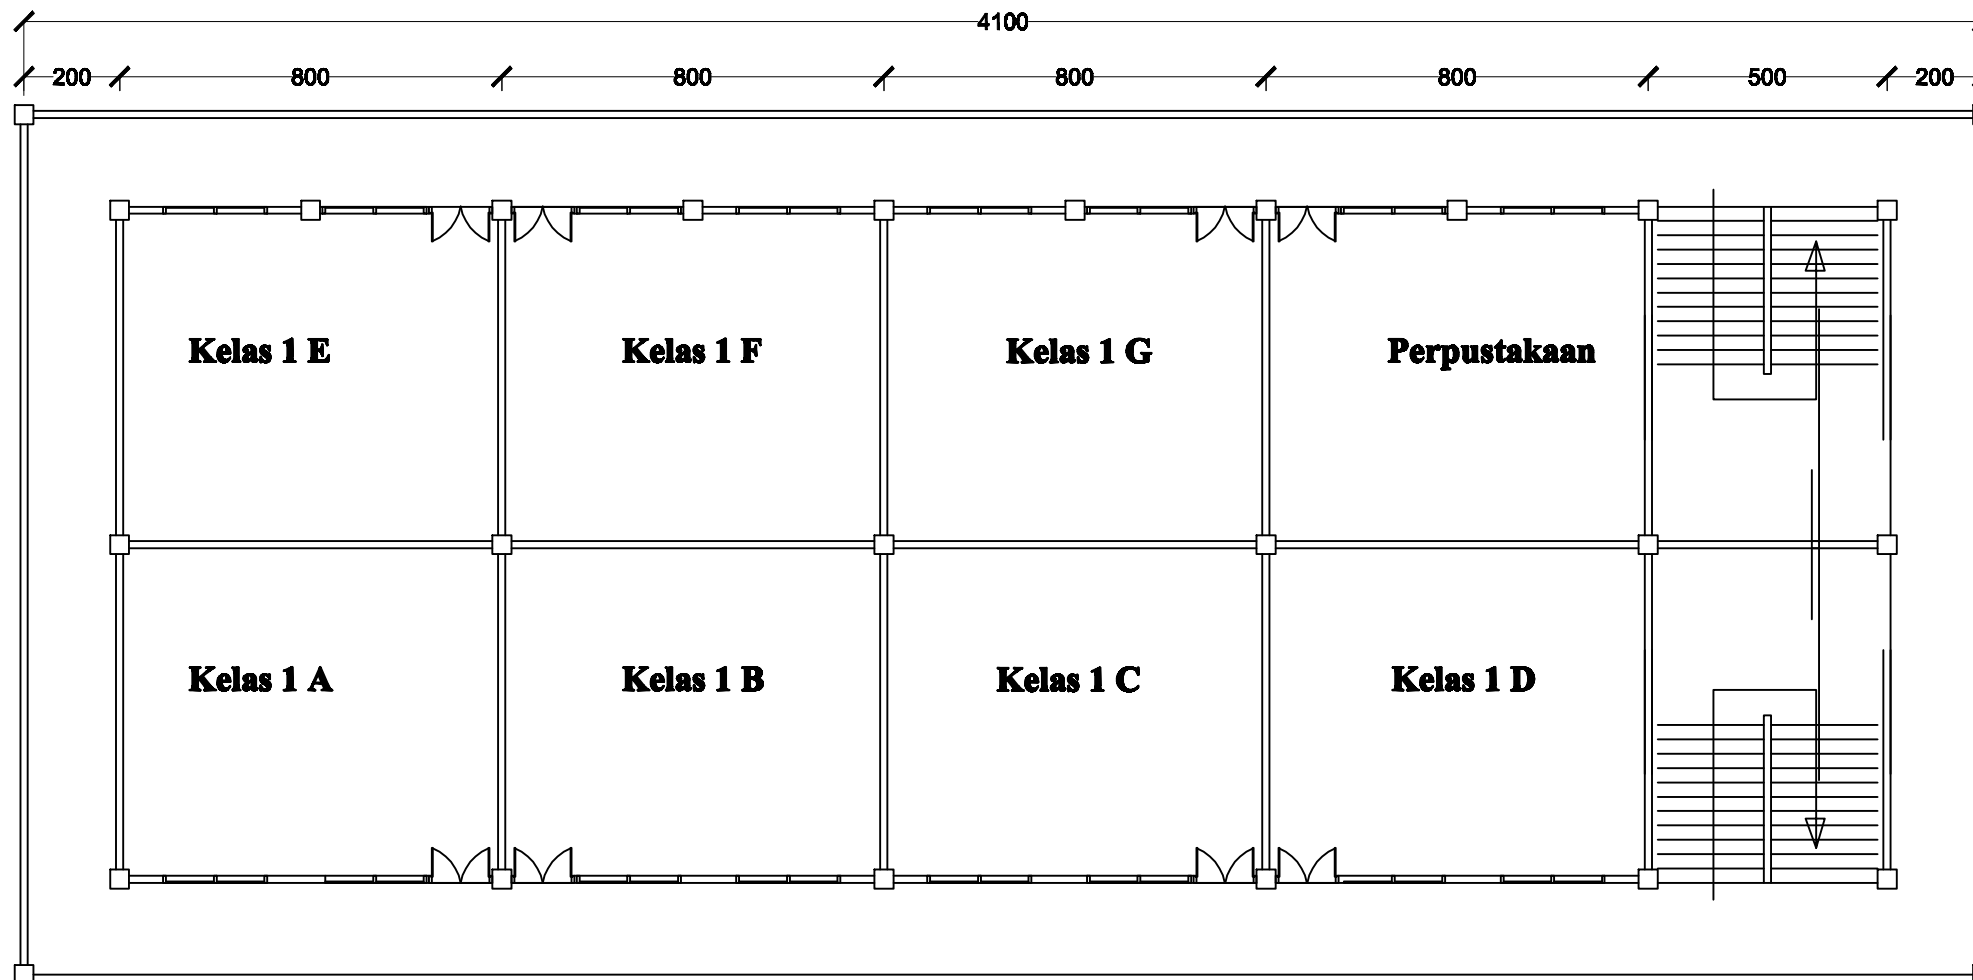

Denah Lantai 3

PROYEK

**PONDOK PESANTREN
MAMBA'UL ULUM**

LOKASI

**JL. RAYA MOJOSARI - PACET
DS. AWANG - AWANG
KEC. MOJOSARI
KAB. MOJOKERTO**

DIBUAT OLEH


BEBALAZI OTO KRISTIAN GIAWA

MENGETAHUI

DOSEN PEMBIBING

Diah Sarahsanty ST.,MT.

JUDUL GAMBAR		SKALA
DENAH LANTAI 3		1 : 100
KODE GAMBAR	NOMOR LEMBAR	JUMLAH LEMBAR
ARS	04	12

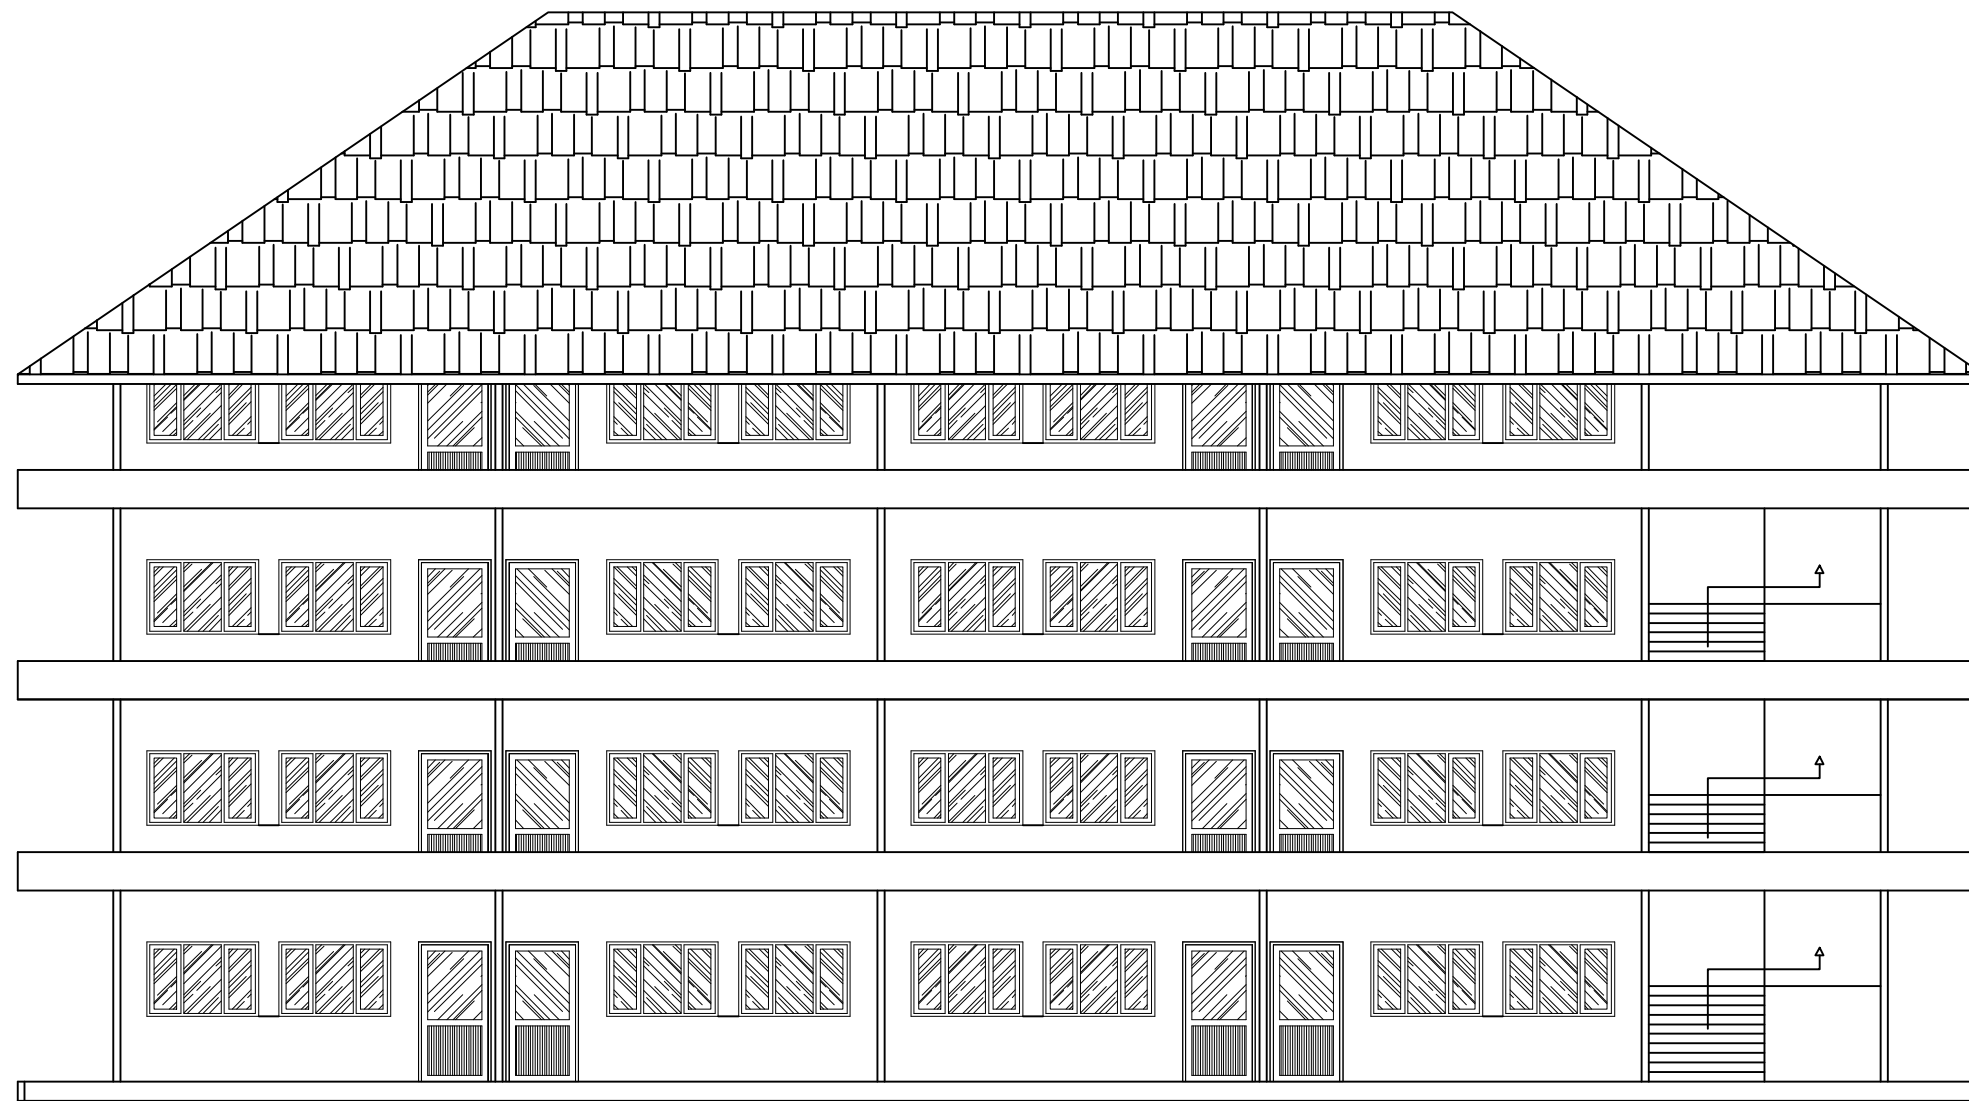


Tampak Samping

PROYEK

**PONDOK PESANTREN
MAMBA'UL ULUM**

LOKASI

**JL. RAYA MOJOSARI - PACET
DS. AWANG - AWANG
KEC. MOJOSARI
KAB. MOJOKERTO**

DIBUAT OLEH


BEBALAZI OTO KRISTIAN GIAWA

MENGETAHUI



DOSEN PEMBIBING

Diah Sarahsanty ST.,MT.


JUDUL GAMBAR		SKALA
TAMPAK SAMPING		1 : 100
KODE GAMBAR	NOMOR LEMBAR	JUMLAH LEMBAR
ARS	05	12

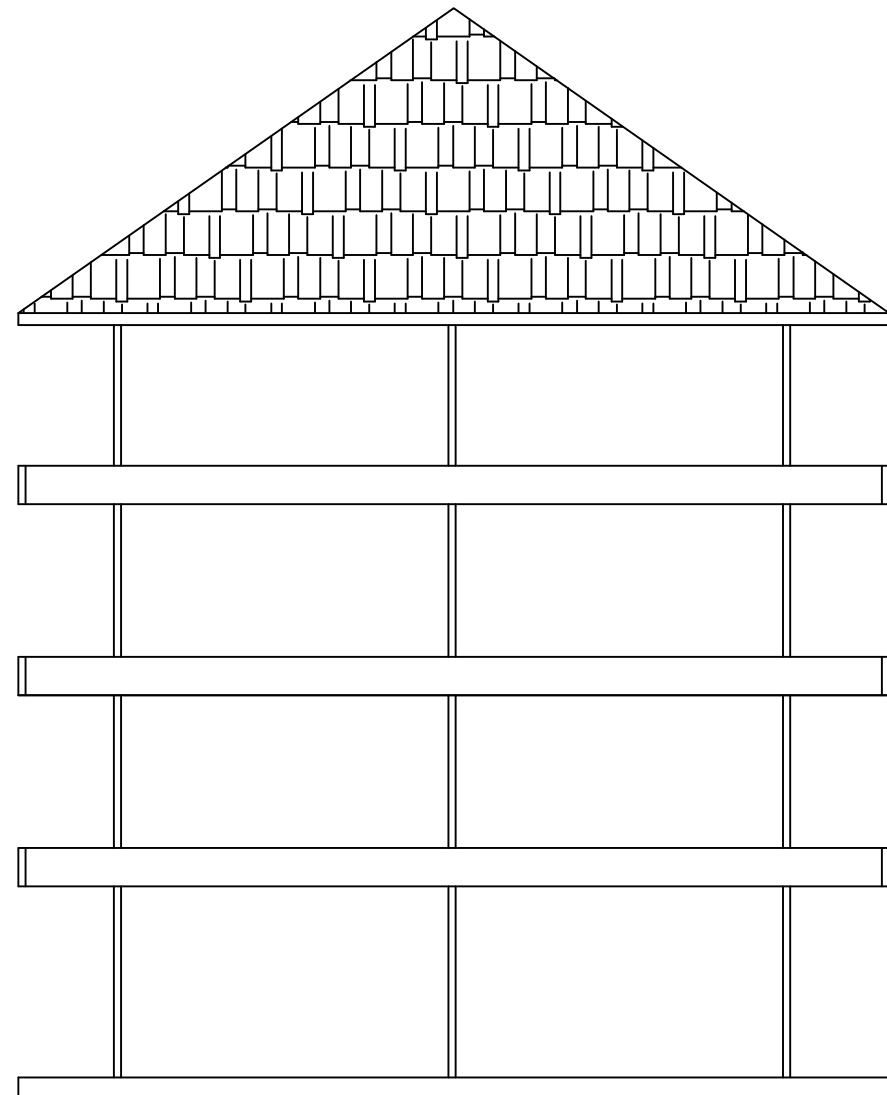

Tampak Samping

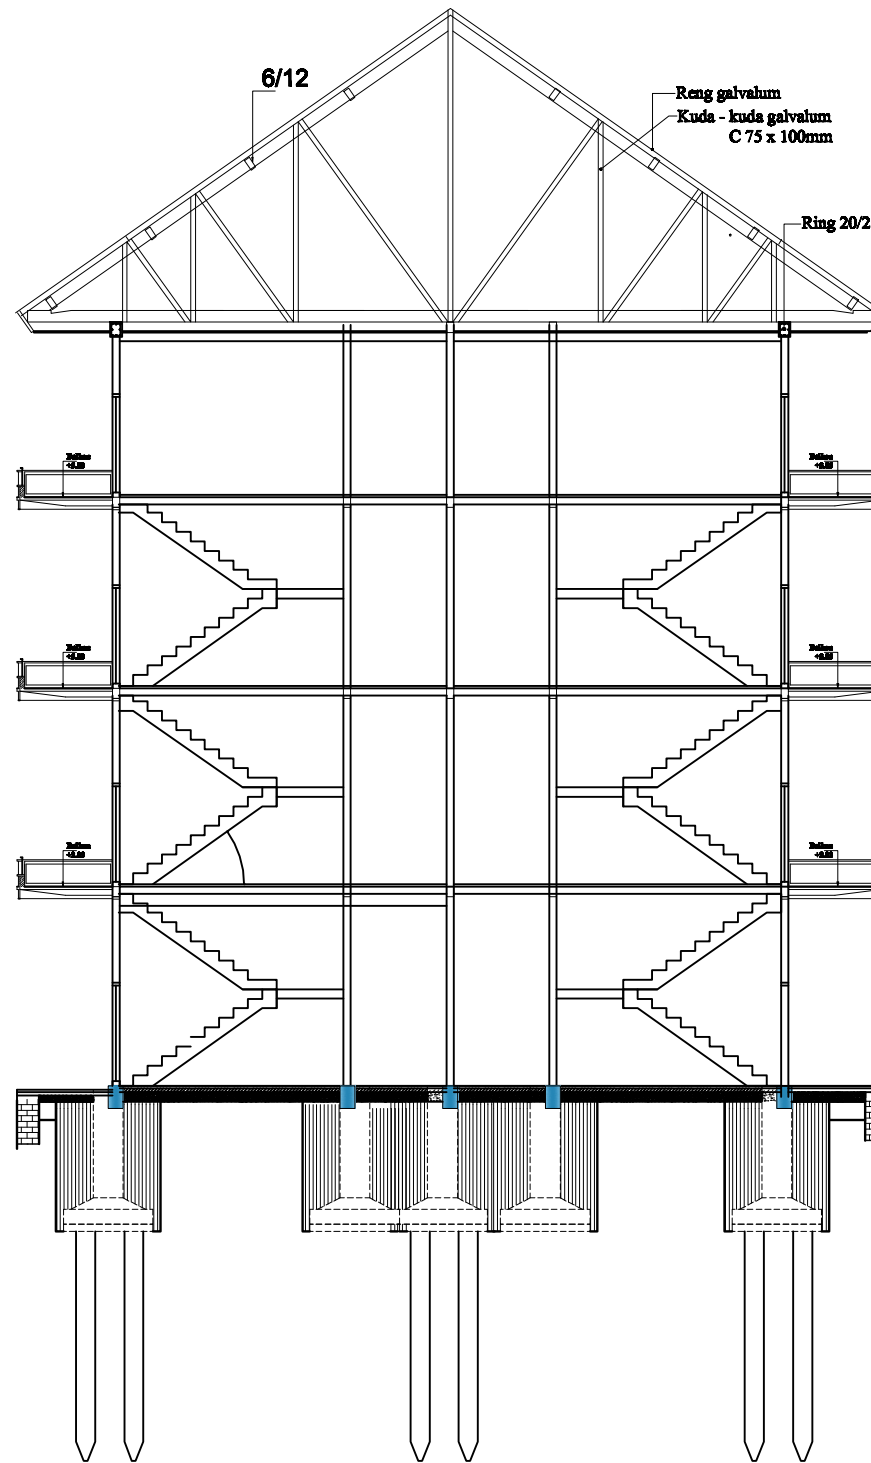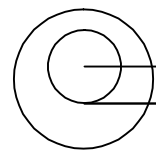

Potongan Melintang

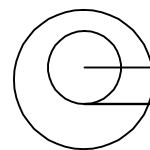

PROYEK

**PONDOK PESANTREN
MAMBA'UL ULUM**

LOKASI

**JL. RAYA MOJOSARI - PACET
DS. AWANG - AWANG
KEC. MOJOSARI
KAB. MOJOKERTO**

DIBUAT OLEH


BEBALAZI OTO KRISTIAN GIAWA

MENGETAHUI


DOSEN PEMBIBING

Diah Sarahsanty ST.,MT.

JUDUL GAMBAR		SKALA
POTONGAN MELINTANG		1 : 100
KODE GAMBAR	NOMOR LEMBAR	JUMLAH LEMBAR
ARS	06	12

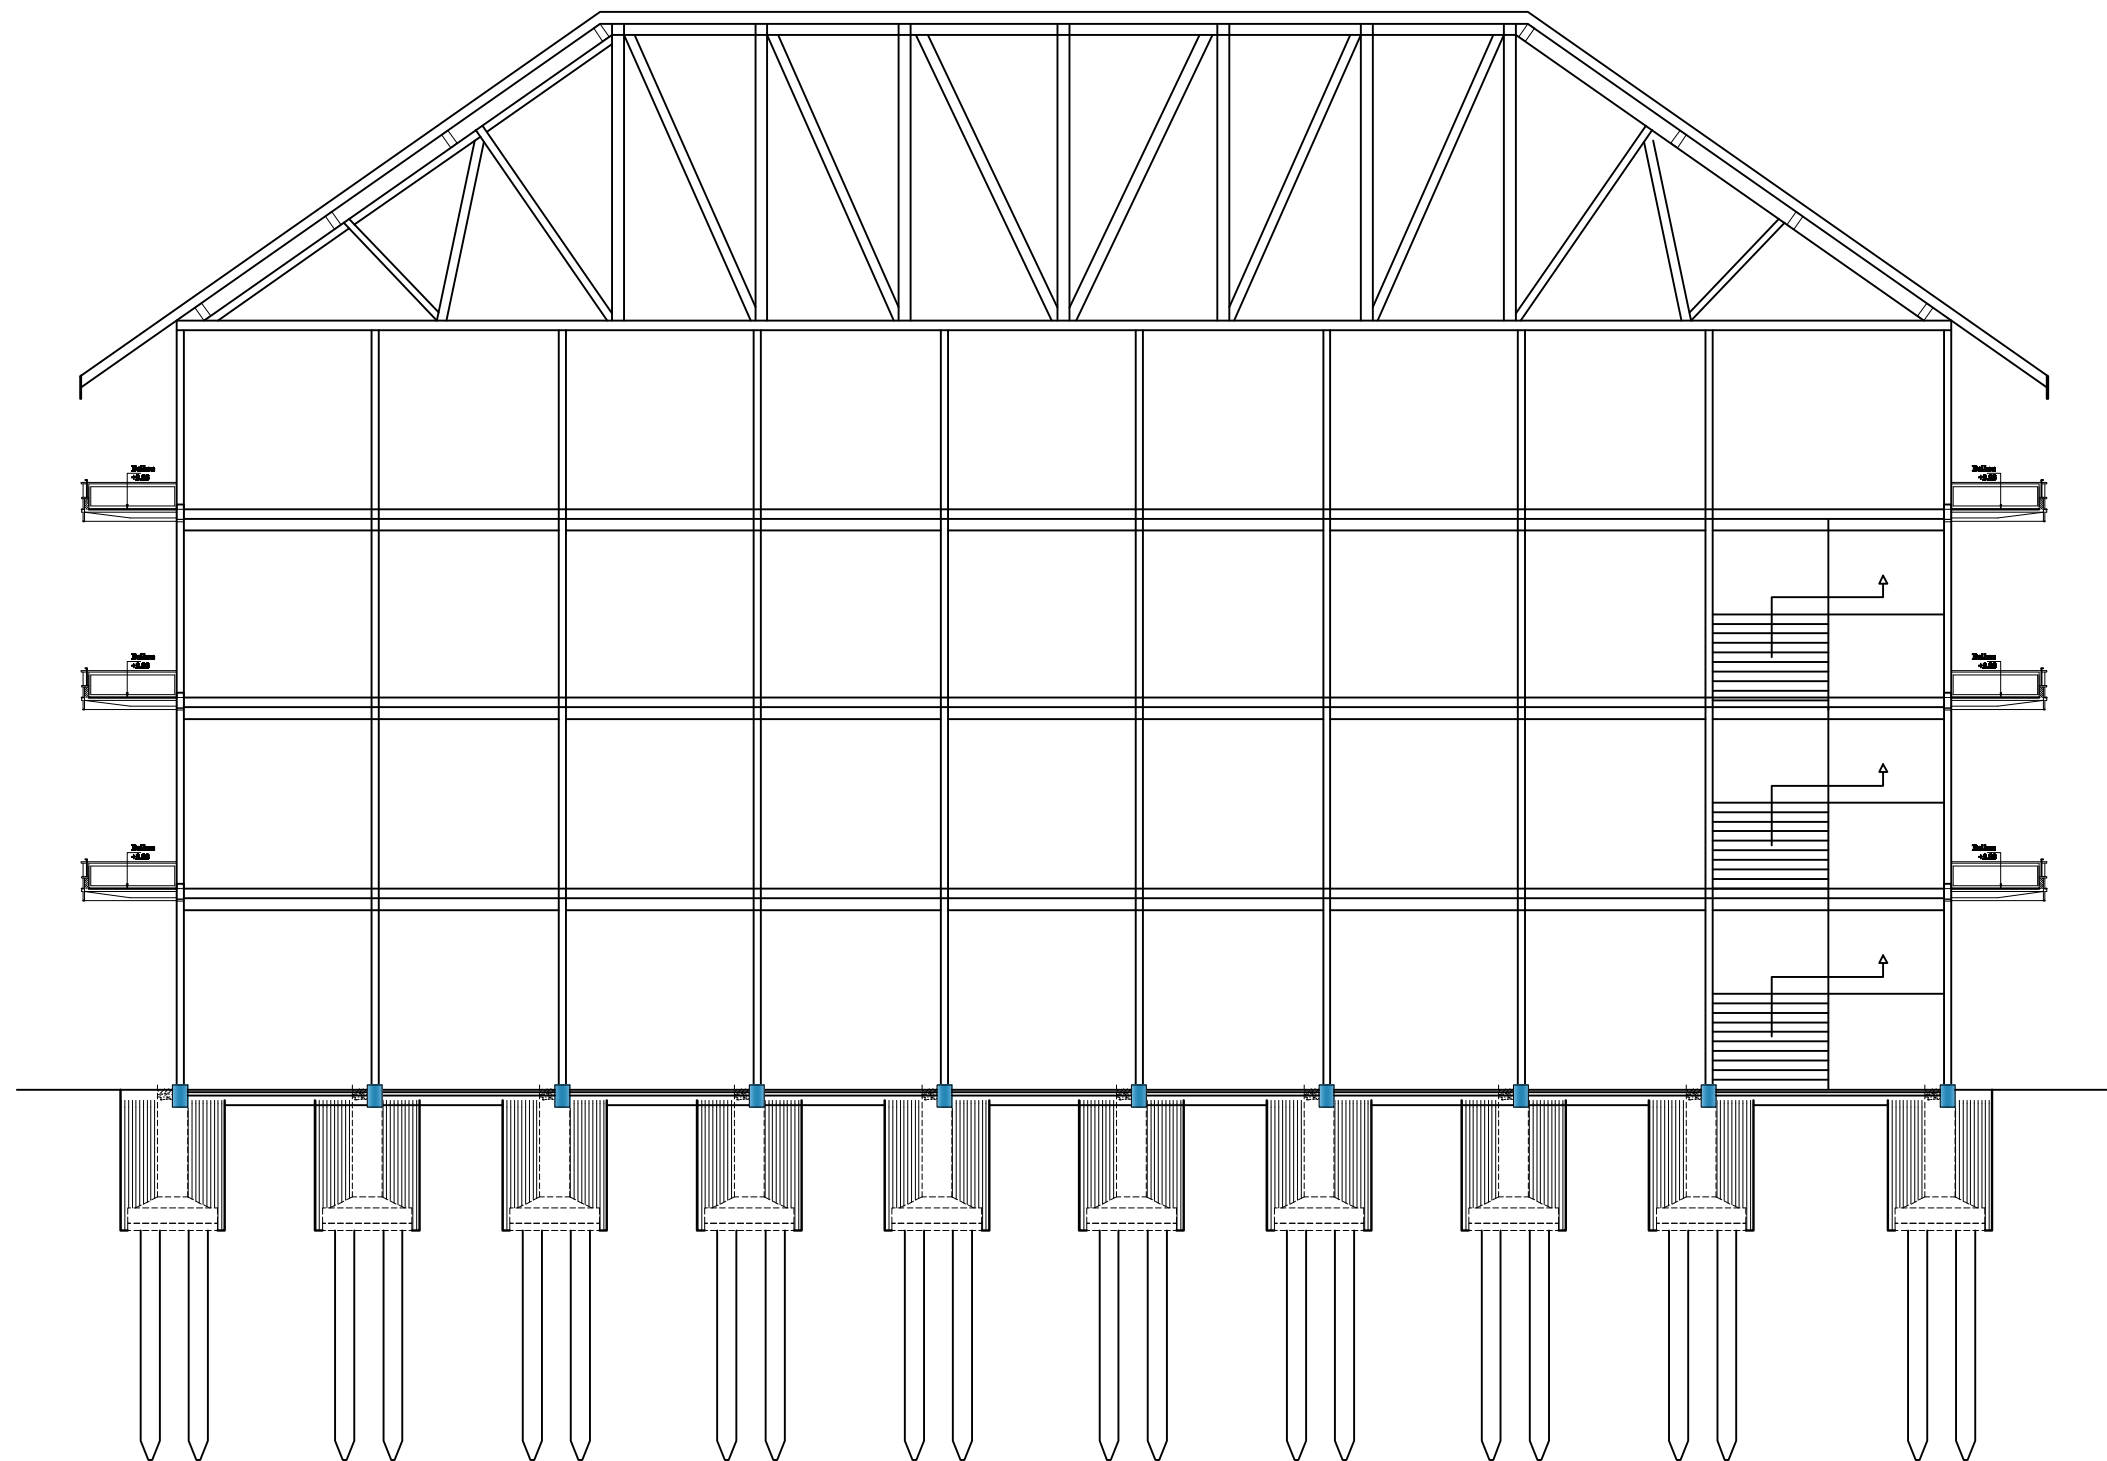

Potongan Memanjang

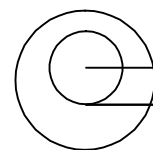

PROYEK

**PONDOK PESANTREN
MAMBA'UL ULUM**

LOKASI

**JL. RAYA MOJOSARI - PACET
DS. AWANG - AWANG
KEC. MOJOSARI
KAB. MOJOKERTO**

DIBUAT OLEH


BEBALAZI OTO KRISTIAN GIAWA

MENGETAHUI

DOSEN PEMBIBING

Diah Sarahsanty ST.,MT.

JUDUL GAMBAR		SKALA
POTONGAN MEMANJANG		1 : 100
KODE GAMBAR	NOMOR LEMBAR	JUMLAH LEMBAR
ARS	07	12

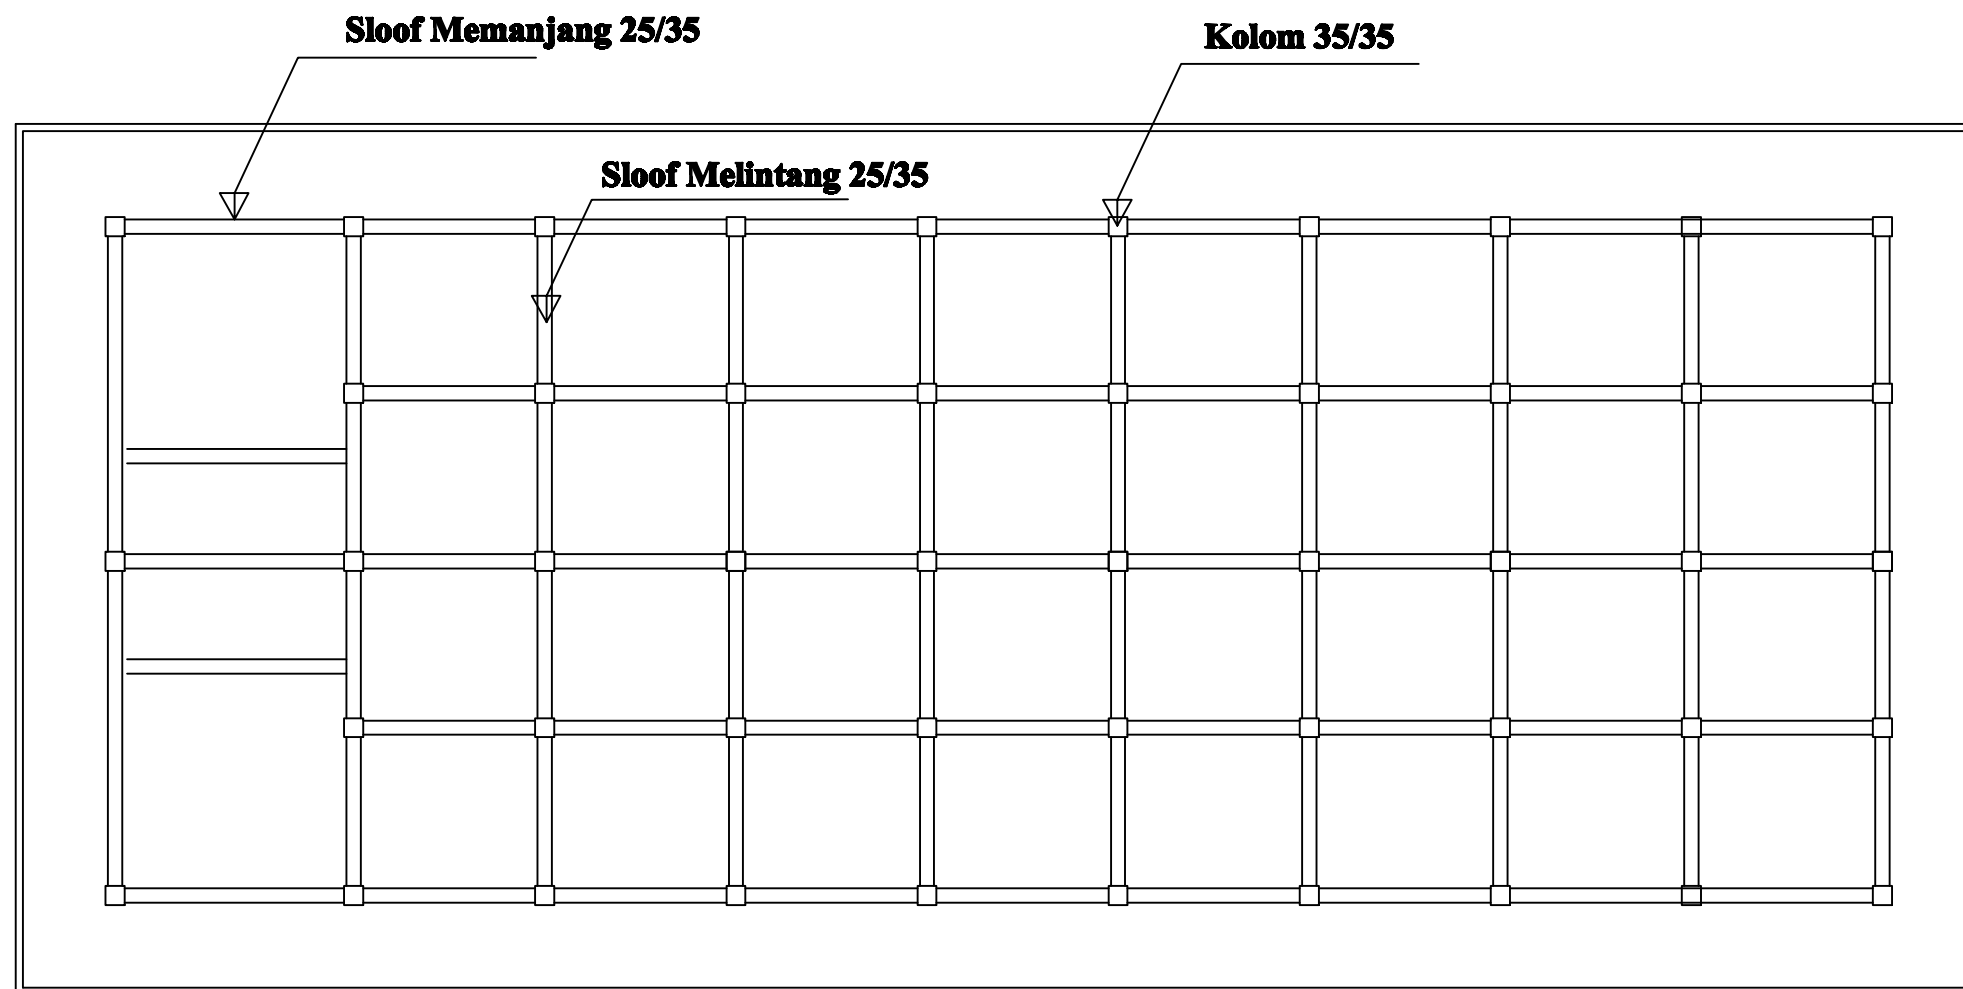

**Denah Sloof Dan Kolom
Lantai Dasar**



PROYEK

**PONDOK PESANTREN
MAMBA'UL ULUM**

LOKASI

**JL. RAYA MOJOSARI - PACET
DS. AWANG - AWANG
KEC. MOJOSARI
KAB. MOJOKERTO**

DIBUAT OLEH


BEBALAZI OTO KRISTIAN GIAWA

MENGETAHUI


DOSEN PEMBIBING

Diah Sarahsanty ST.,MT.

JUDUL GAMBAR		SKALA
DENAH KOLOM DAN BALOK Lantai Dasar		1 : 100
KODE GAMBAR	NOMOR LEMBAR	JUMLAH LEMBAR
ARS	08	12

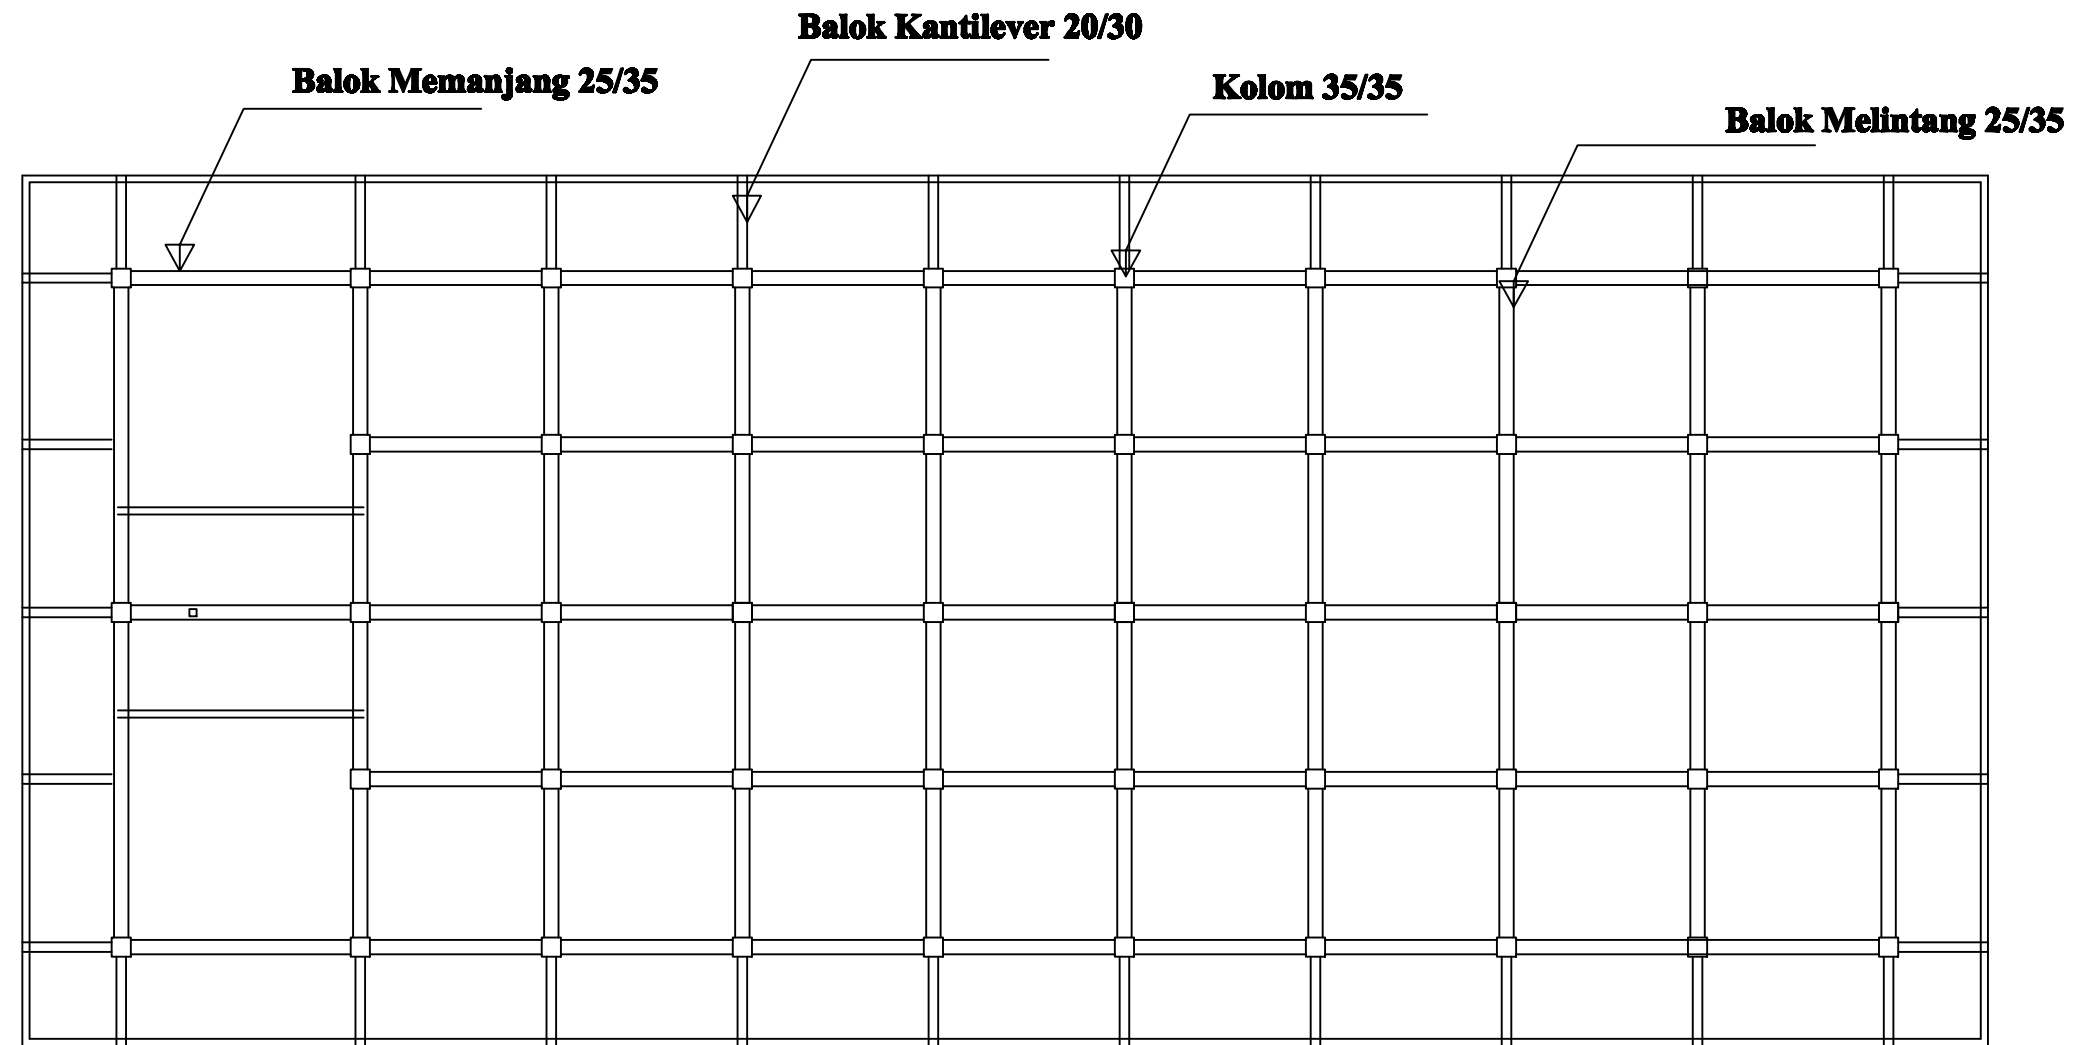

Denah Kolom Dan Balok Lantai 1

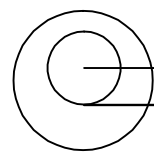

PROYEK

**PONDOK PESANTREN
MAMBA'UL ULUM**

LOKASI

**JL. RAYA MOJOSARI - PACET
DS. AWANG - AWANG
KEC. MOJOSARI
KAB. MOJOKERTO**

DIBUAT OLEH

BEBALAZI OTO KRISTIAN GIAWA

MENGETAHUI

DOSEN PEMBIBING

Diah Sarahsanty ST.,MT.

JUDUL GAMBAR

SKALA

DENAH KOLOM DAN BALOK
Lt.1

1 : 100

KODE GAMBAR


NOMOR LEMBAR

JUMLAH LEMBAR

ARS

09

12

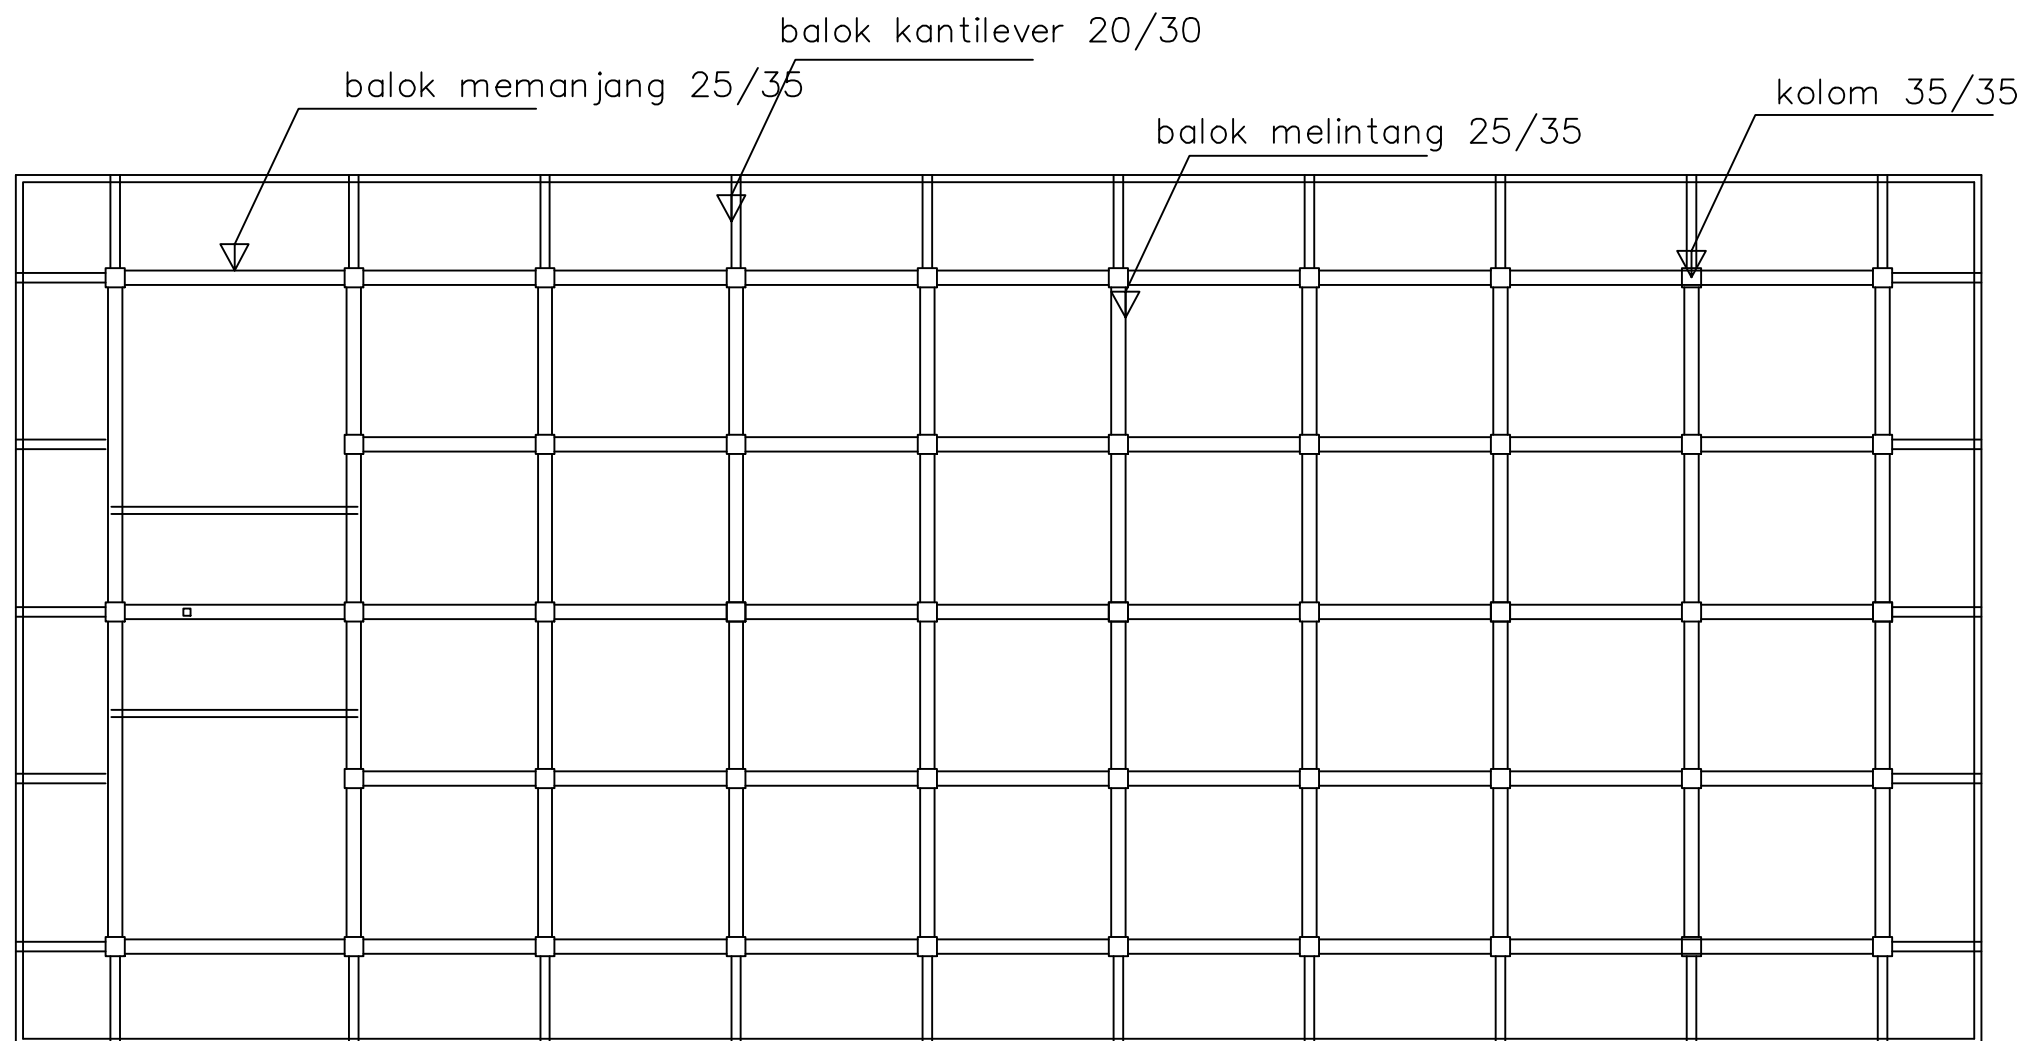

Denah Kolom Dan Balok lantai 3



PROYEK

**PONDOK PESANTREN
MAMBA'UL ULUM**

LOKASI

**JL. RAYA MOJOSARI - PACET
DS. AWANG - AWANG
KEC. MOJOSARI
KAB. MOJOKERTO**

DIBUAT OLEH

BEBALAZI OTO KRISTIAN GIAWA



MENGETAHUI

DOSEN PEMBIBING



Diah Sarahsanty ST.,MT.

JUDUL GAMBAR		SKALA
DENAH KOLOM DAN BALOK L3		1 : 100
KODE GAMBAR	NOMOR LEMBAR	JUMLAH LEMBAR
ARS	11	12



TABEL PENULANGAN KOLOM

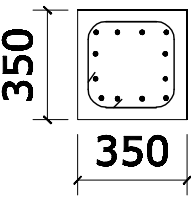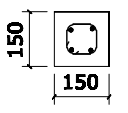NO. KODE	K 1	K 2
GAMBAR		
DIMENSI	350 x 350	250 x 350
TULANGAN UTAMA	12 D 16	4 D 12







TABEL PENULANGAN BALOK

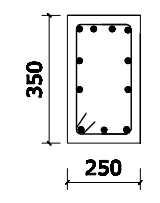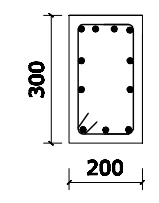
NO. KODE	BALOK	B. KANTILEVER
GAMBAR		
DIMENSI	350 x 250	300 x 200
TULANGAN UTAMA	11 D 16	11 D 16

TABEL PENULANGAN BALOK LATEY DAN GEWEL

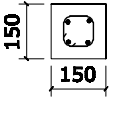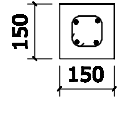NO. KODE	B. LATAI	B. GEWEL
GAMBAR		
DIMENSI	150 x 150	150 x 150
TULANGAN UTAMA	4 Ø 10	4 Ø 10

TABEL PENULANGAN BALOK

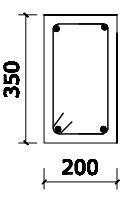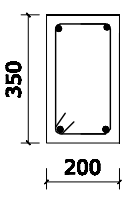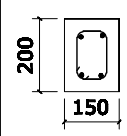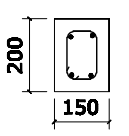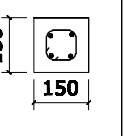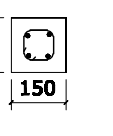TYPE	RB 1		BALOK GEWEL		BALOK LATAI	
	TUMPUAN	LAPANGAN	TUMPUAN	LAPANGAN	TUMPUAN	LAPANGAN
GAMBAR						
DIMENSI	200 x 350	200 x 350	150 x 200	150 x 200	150 x 150	150 x 150
TULANGAN TARIK	2 D 13	2 D 13	2 Ø 12	2 Ø 12	2 Ø 10	2 Ø 10
TULANGAN SUSUT						
TULANGAN TEKAN	2 D 13	2 D 13	2 Ø 12	2 Ø 12	2 Ø 10	2 Ø 10
SENGKANG	Ø 8 - 150	Ø 8 - 200	Ø 8 - 150	Ø 8 - 200	Ø 8 - 150	Ø 8 - 200

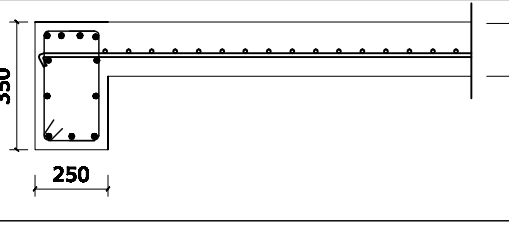BALOK 35X25 + PLAT

Dimensi Plat = 800 x 700 Dgn Tulangan Ø 10
dimensi balok = 35 x 25 dgn tulangan Ø 10

PROYEK

**PONDOK PESANTREN
MAMBA'UL ULUM**

LOKASI

**JL. RAYA MOJOSARI - PACET
DS. AWANG - AWANG
KEC. MOJOSARI
KAB. MOJOKERTO**

DIBUAT OLEH

BEBALAZI OTO KRISTIAN GIAWA

MENGETAHUI

DOSEN PEMBIBING

Diah Sarahsanty ST.,MT.

JUDUL GAMBAR	SKALA	
DETAIL PENULANGAN	1 : 100	
KODE GAMBAR	NOMOR LEMBAR	JUMLAH LEMBAR
ARS	12	12